

DOKUMEN



PEMERINTAHAN NAGARI LUNANG TIGA
KECAMATAN LUNANG
KABUPATEN PESISIR SELATAN

KEGIATAN PEMBANGUNAN RTLH
TAHUN ANGGARAN 2017

1. Bpk. SAYUGIYO
2. Ibu KATINAH
3. Ibu GINEM

PEMERINTAHAN NAGARI LUNANG TIGA
TAHUN 2017

**BERITA ACARA MUSYAWARAH
PENETAPAN CALON PENERIMA BANTUAN SOSIAL
REHABILITASI RUMAH TIDAK LAYAK HUNI (RTLH)**

Pada hari ini Selasa Tanggal Dua Belas Bulan Desember Tahun 2017, bertempat di Kantor Nagari Lunang Tiga, telah dilaksanakan Musyawarah Bersama BAMUS untuk menetapkan Usulan Calon Penerima Bantuan Sosial Rehabilitasi Rumah Tidak Layak Huni (RTLH).





Hadir dalam Musyawarah Desa :

No	Nama	Jabatan
1.	JUMARI	Wali Nagari
2.	PARDI	Ketua BAMUS Nagari Lunang Tiga
3.	WIDODO	Wakil Masyarakat

Hasil Musyawarah Desa adalah :
Calon Penerima Bantuan Sosial rehabilitasi Rumah Tidak Layak Huni (RTLH) di Nagari Lunang Tiga sebagai berikut :

NO	NAMA	ALAMAT	KETERANGAN
1	SAYUGIYO	MARGA MULYA	
2	KATINAH	TANJUNG MULYA	
3	GINEM	UJUNG JAYA	

Yang menyetujui Hasil Musyawarah Nagari :

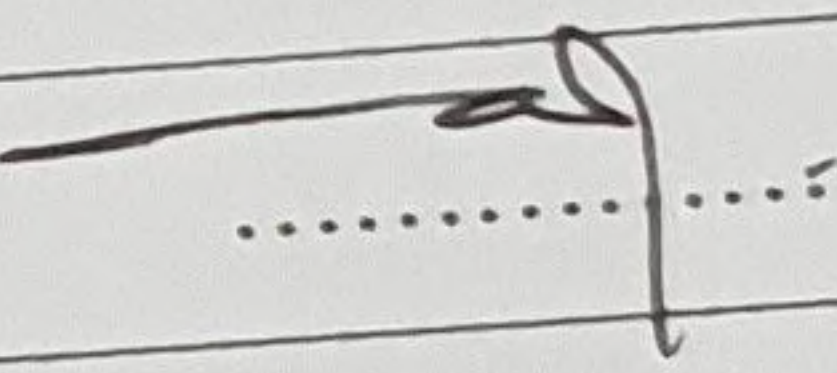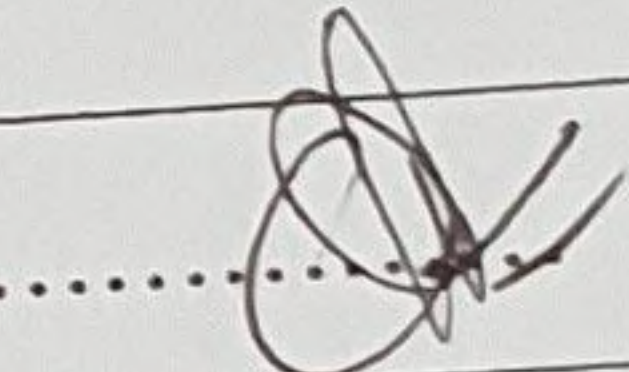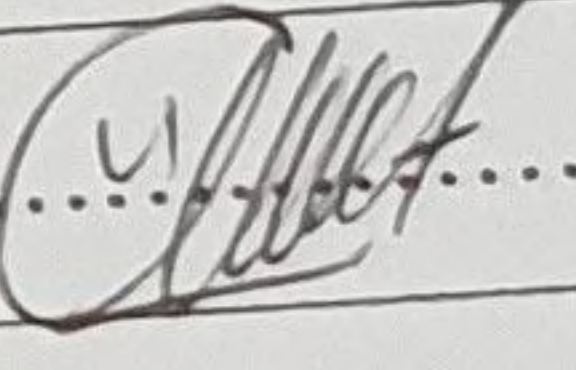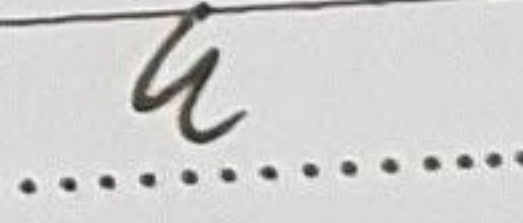No	Nama	Tanda Tangan
1.	JUMARI	
2.	PARDI	
3.	WIDODO	
4.	SUWITO	
5.	EDI SUTRISNO	

Mengesahkan,
Wali Nagari Lunang Tiga

(JUMARI)

RENCANA ANGGARAN BIAYA (RAB) **REHABILITASI SOSIAL RUMAH TIDAK LAYAK HUNI TAHUN 2017**

I.	Nama Penerima Manfaat	: SAYUGIYO	
	Alamat	: Kampung Marga Mulya, Lunang Tiga	
II.	Luas Bangunan	: 5 X 7 Meter	
	Bangunan Atap	: Seng Polos	
	Bangunan Dinding	: Calsiboard	
	Semi Permanen	: -	
	Bangunan Lantai	: Plaster dan Acian	15.000.000
III.	Hasil Penggalian Potensi	: Rp.	4.800.000
	Bantuan Pemerintah	: Rp.	-
	Swadaya Penerima	: Rp.	
	Swadaya Lingkungan	: Rp.	19.800.000

TOTAL

IV. Rencana Anggaran Belanja		Volume	Satuan	Haraga Satuan	Jumlah
No	Nama Barang				
I	Bahan				
	1 Kayu 10 x 10	2400 M		150	360.000
	2 Kayu 5 x 10	6000 M		150	900.000
	3 Kayu 5 x 5	3000 M		150	450.000
	4 Koral Cor	2 M3		400.000	800.000
	5 Semen	25 Zak		66.000	1.650.000
	6 Paku Campur	32 Kg		20.000	640.000
	7 Seng Polos	51 Lembar		45.000	2.295.000
	8 GRC	25 Lembar		75.000	1.875.000
	Jumlah 1				8.970.000
II	Alat				
	1 Benang	3 Buah		10.000	30.000
	Jumlah 2				30.000
III	Upah				
	1 Tukang	60 HOK		100.000	6.000.000
	Jumlah 3				6.000.000
	Jumlah Total 1+2+3				15.000.000

V. KESANGGUPAN SWADAYA

- Kesanggupan Swadaya Dari Penerima Bantuan Berupa Tenaga Pekerjaan atau Pekerja. Dengan Rincian Sebagai Berikut :

Pekerja	60 HOK	80.000	4.800.000
---------	--------	--------	-----------

Ketua Tim Pelaksana


M. Kholiludin...

Penerima Manfaat

SAYUGIYO

Mengetahui

Wali Nagari Lunang Tiga

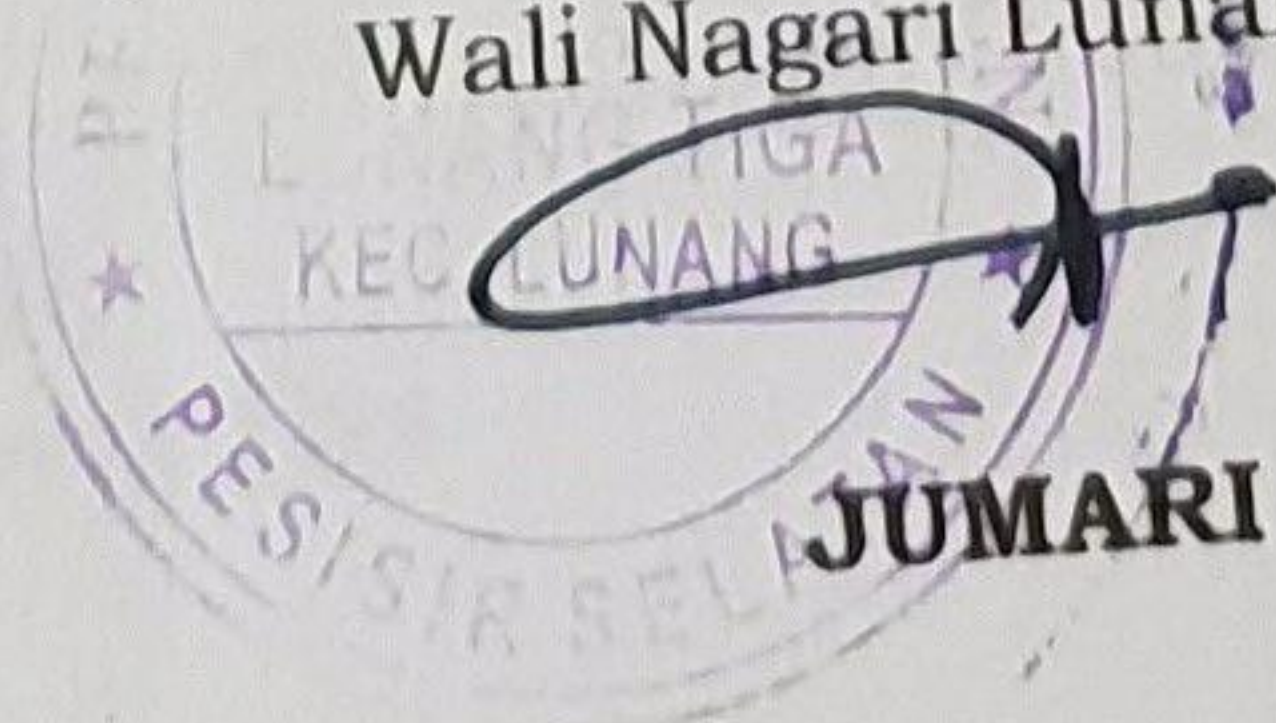

LEMBAR IDENTIFIKASI RTLH TAHUN 2017

NAMA
NO. KTP
ALAMAT
UKURAN RUMAH
KABUPATEN/ KOTA

: SAYUGIYO
: 1301100107700094
: Kp. Marga Mulya RT 05.
: 5 x 7
: PESISIR SELATAN

NO	KOMPONEN	HASIL PENILAIAN	KETERANGAN
I.	KONDISI RUMAH *)		
	1. LANTAI SESUAI KRITERIA	✓	
	2. DINDING SESUAI KRITERIA	✓	
	3. ATAP SESUAI KRITERIA	✓	
II.	PEMILIK RUMAH **)		
	1. WARGA MISKIN	✓	
	2. RUMAH DITEMPATI SENDIRI	✓	
	3. BELUM PERNAH MENDAPAT BANTUAN PEMUGARAN RUMAH	✓	
	4. BERSEDIA SWADAYA	✓	
III.	LETAK DAN STATUS RUMAH **)		
	1. MEMILIKI BUKTI KEPEMILIKAN TANAH	✓	
	2. RUMAH MILIK SENDIRI	✓	
	3. RUMAH TIDAK DALAM SENGKETA	✓	
	4. RUMAH TIDAK BERADA DI KAWASAN LARANGAN PEMERINTAH	x	
	5. TERDAFTAR DALAM USULAN TAHUN 2016	✓	
IV.	DATA SEKUNDER		1. KAPASITAS WATT :..... A. PLN ATAU B. MIKRO HIDRO
	1. KEPEMILIKAN SAMBUNGAN LISTRIK	x	
	A. ADA SAMBUNGAN LISTRIK+METERAN		
	B. ADA SAMBUNGAN LISTRIK TANPA METERAN	✓	2. JARAK DARI TIANG LISTRIK TERDEKAT BERAPA METER BAGI YANG TIDAK ADA SAMBUNGAN LISTRIK
	C. TIDAK ADA SAMBUNGAN LISTRIK	x	
	2. MEMILIKI JAMBAK KELUARGA		
	A. JAMBAK PRIBADI	x	
	B. JAMBAK BERSAMA	x	
	C. TIDAK MEMILIKI JAMBAK	✓	

KETERANGAN:

**)= UNTUK LULUS SEMUA KRITERIA HARUS TERPENUHI
*)= UNTUK LULUS MINIMAL MEMENUHI 2 KRITERIA
V = YA/ SESUAI
X = TIDAK/ TIDAK SESUAI


Mengetahui,
Wali Nagari Luhang Tiga

Menyetujui
Ketua BAMUS


(PARDI)

(JUMARI)


GAMBAR RENCANA PEKERJAAN RUMAH TIDAK LAYAN HUNI

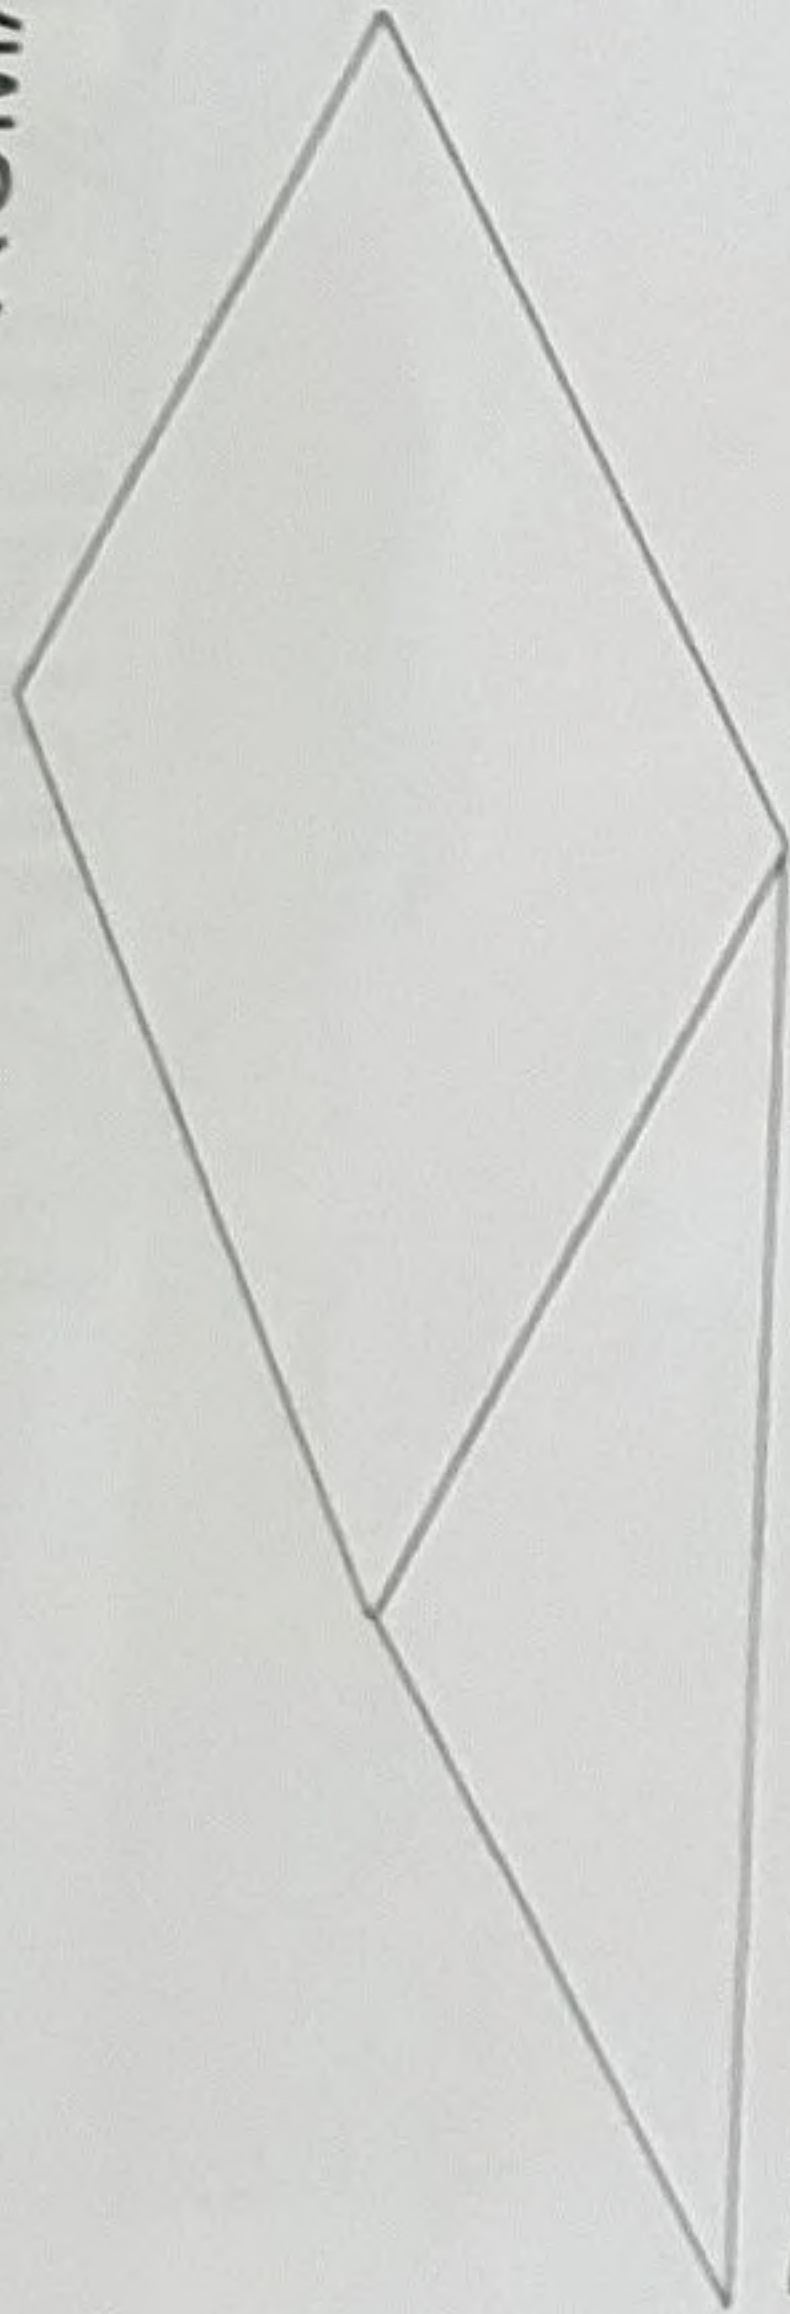


Rencana Pekerjaan Atap dan Kuda - Kuda

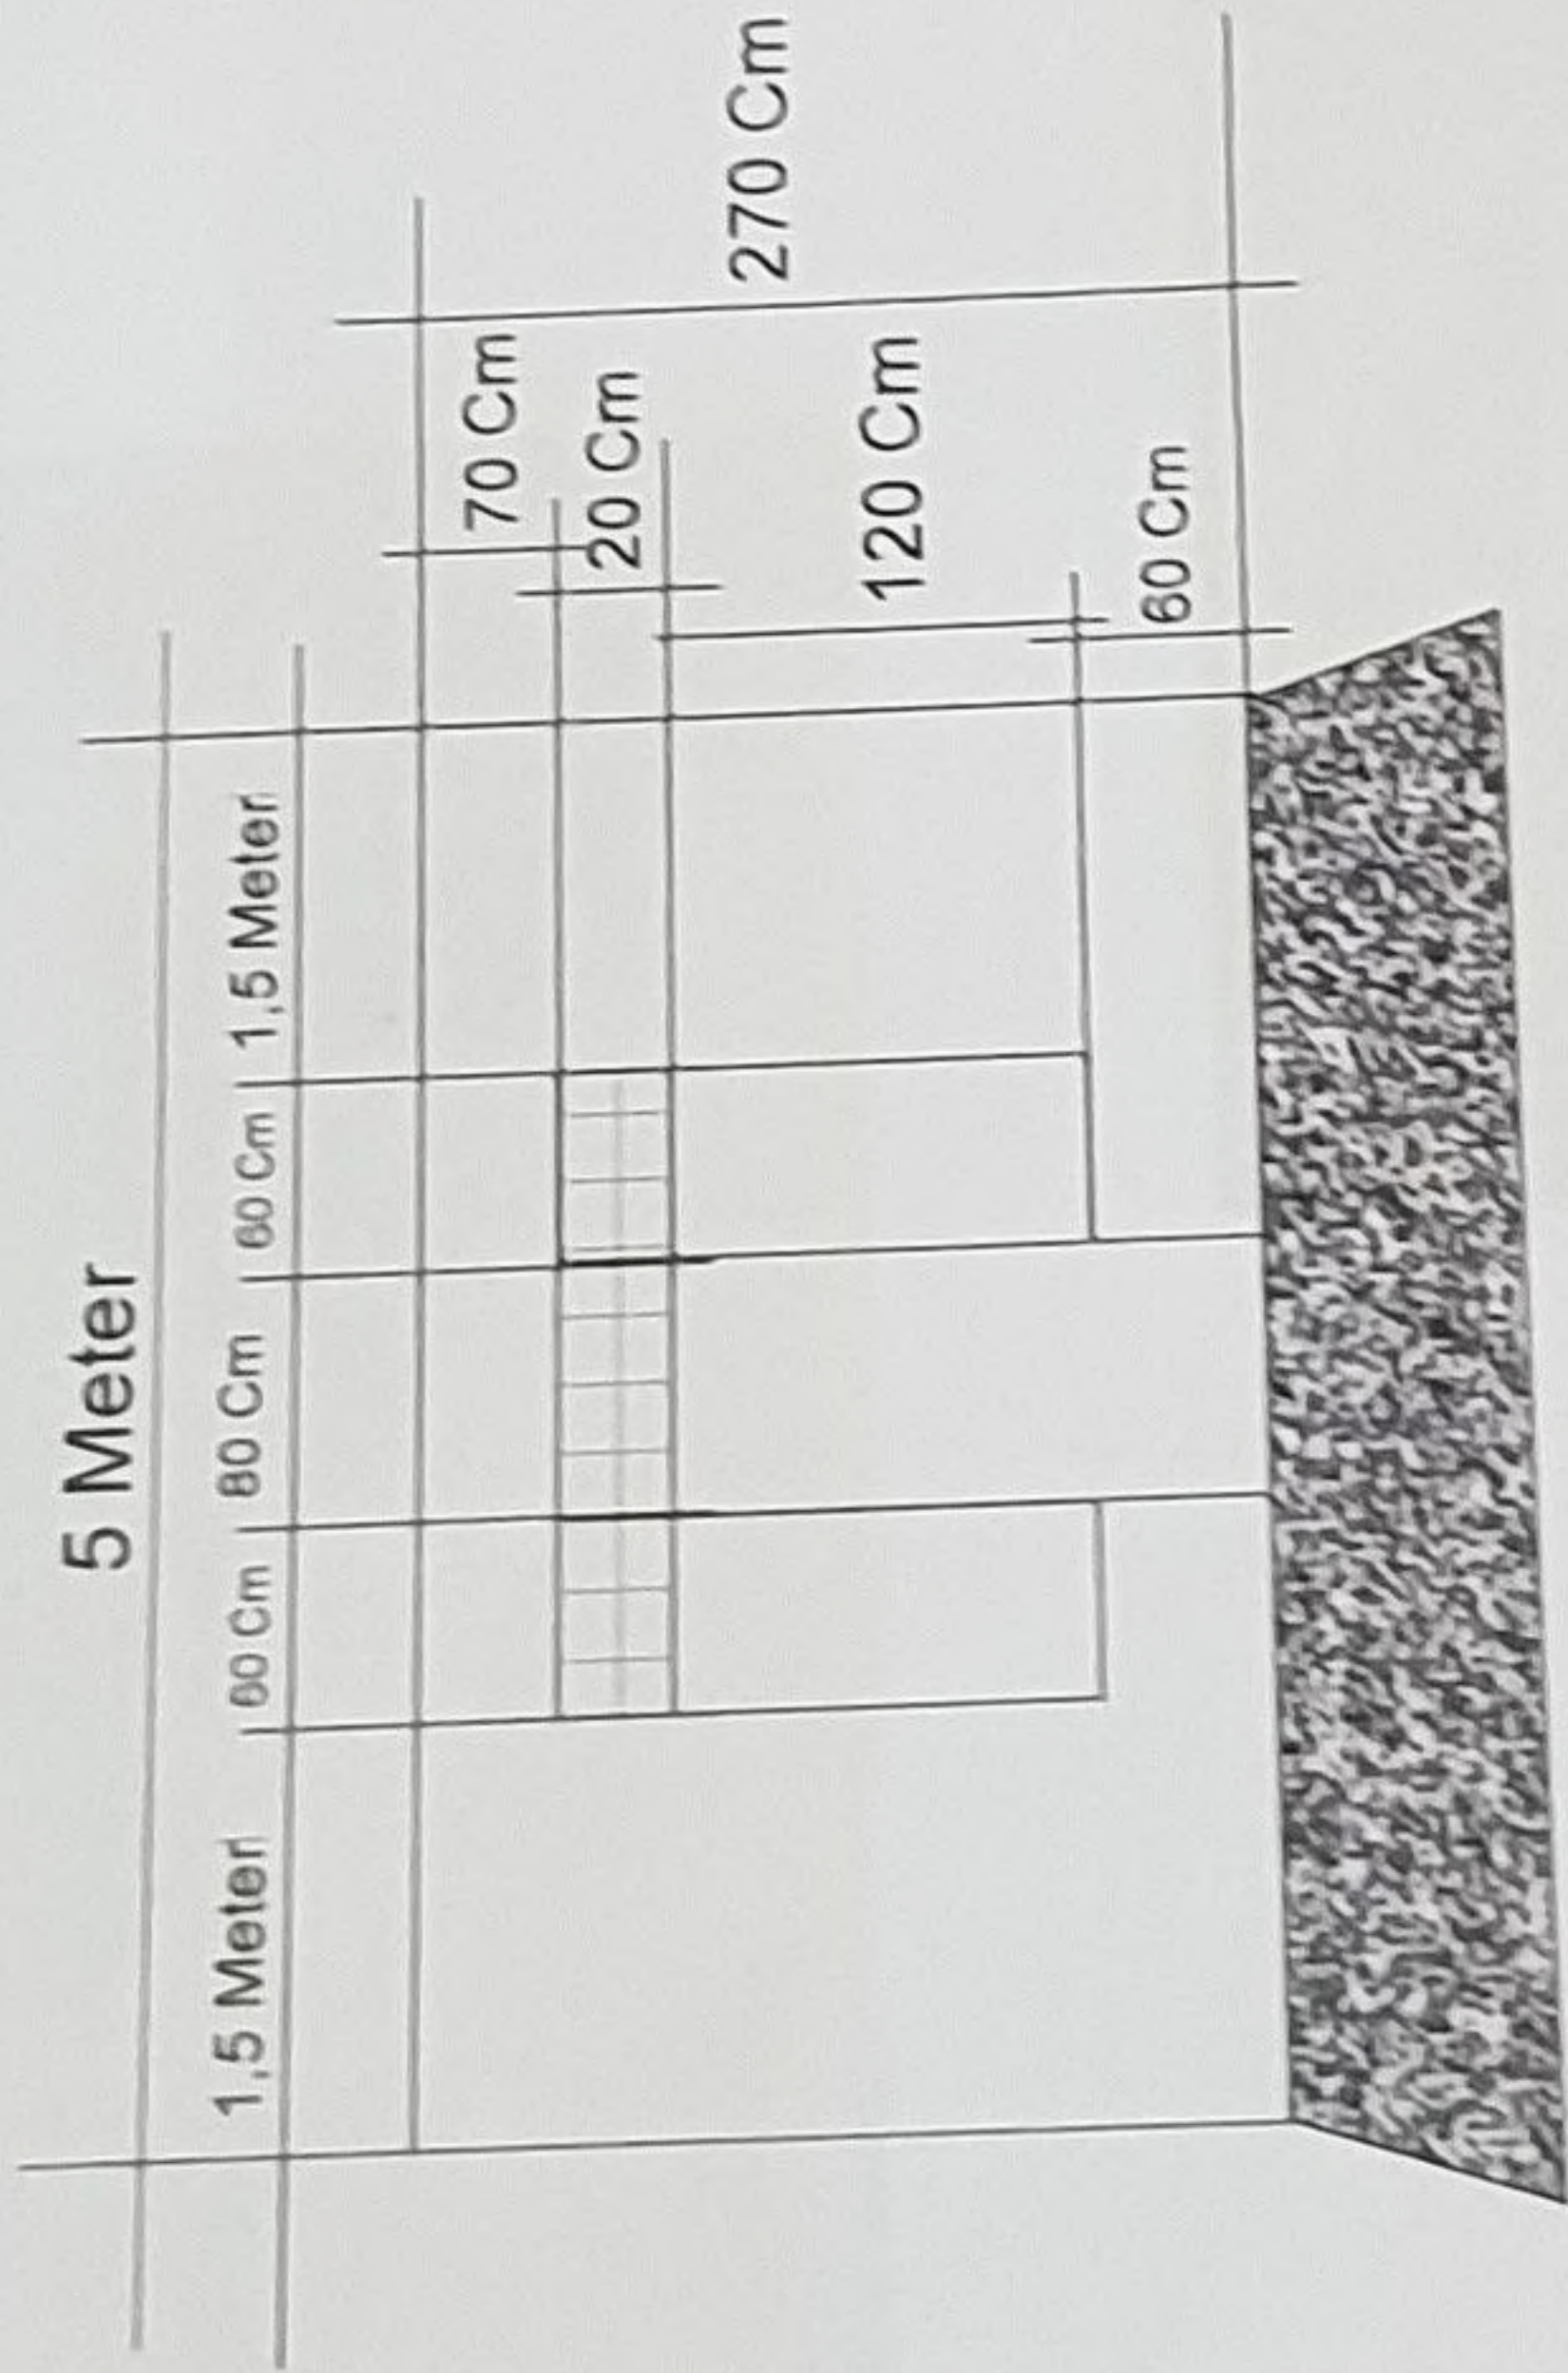


Tampak Depan

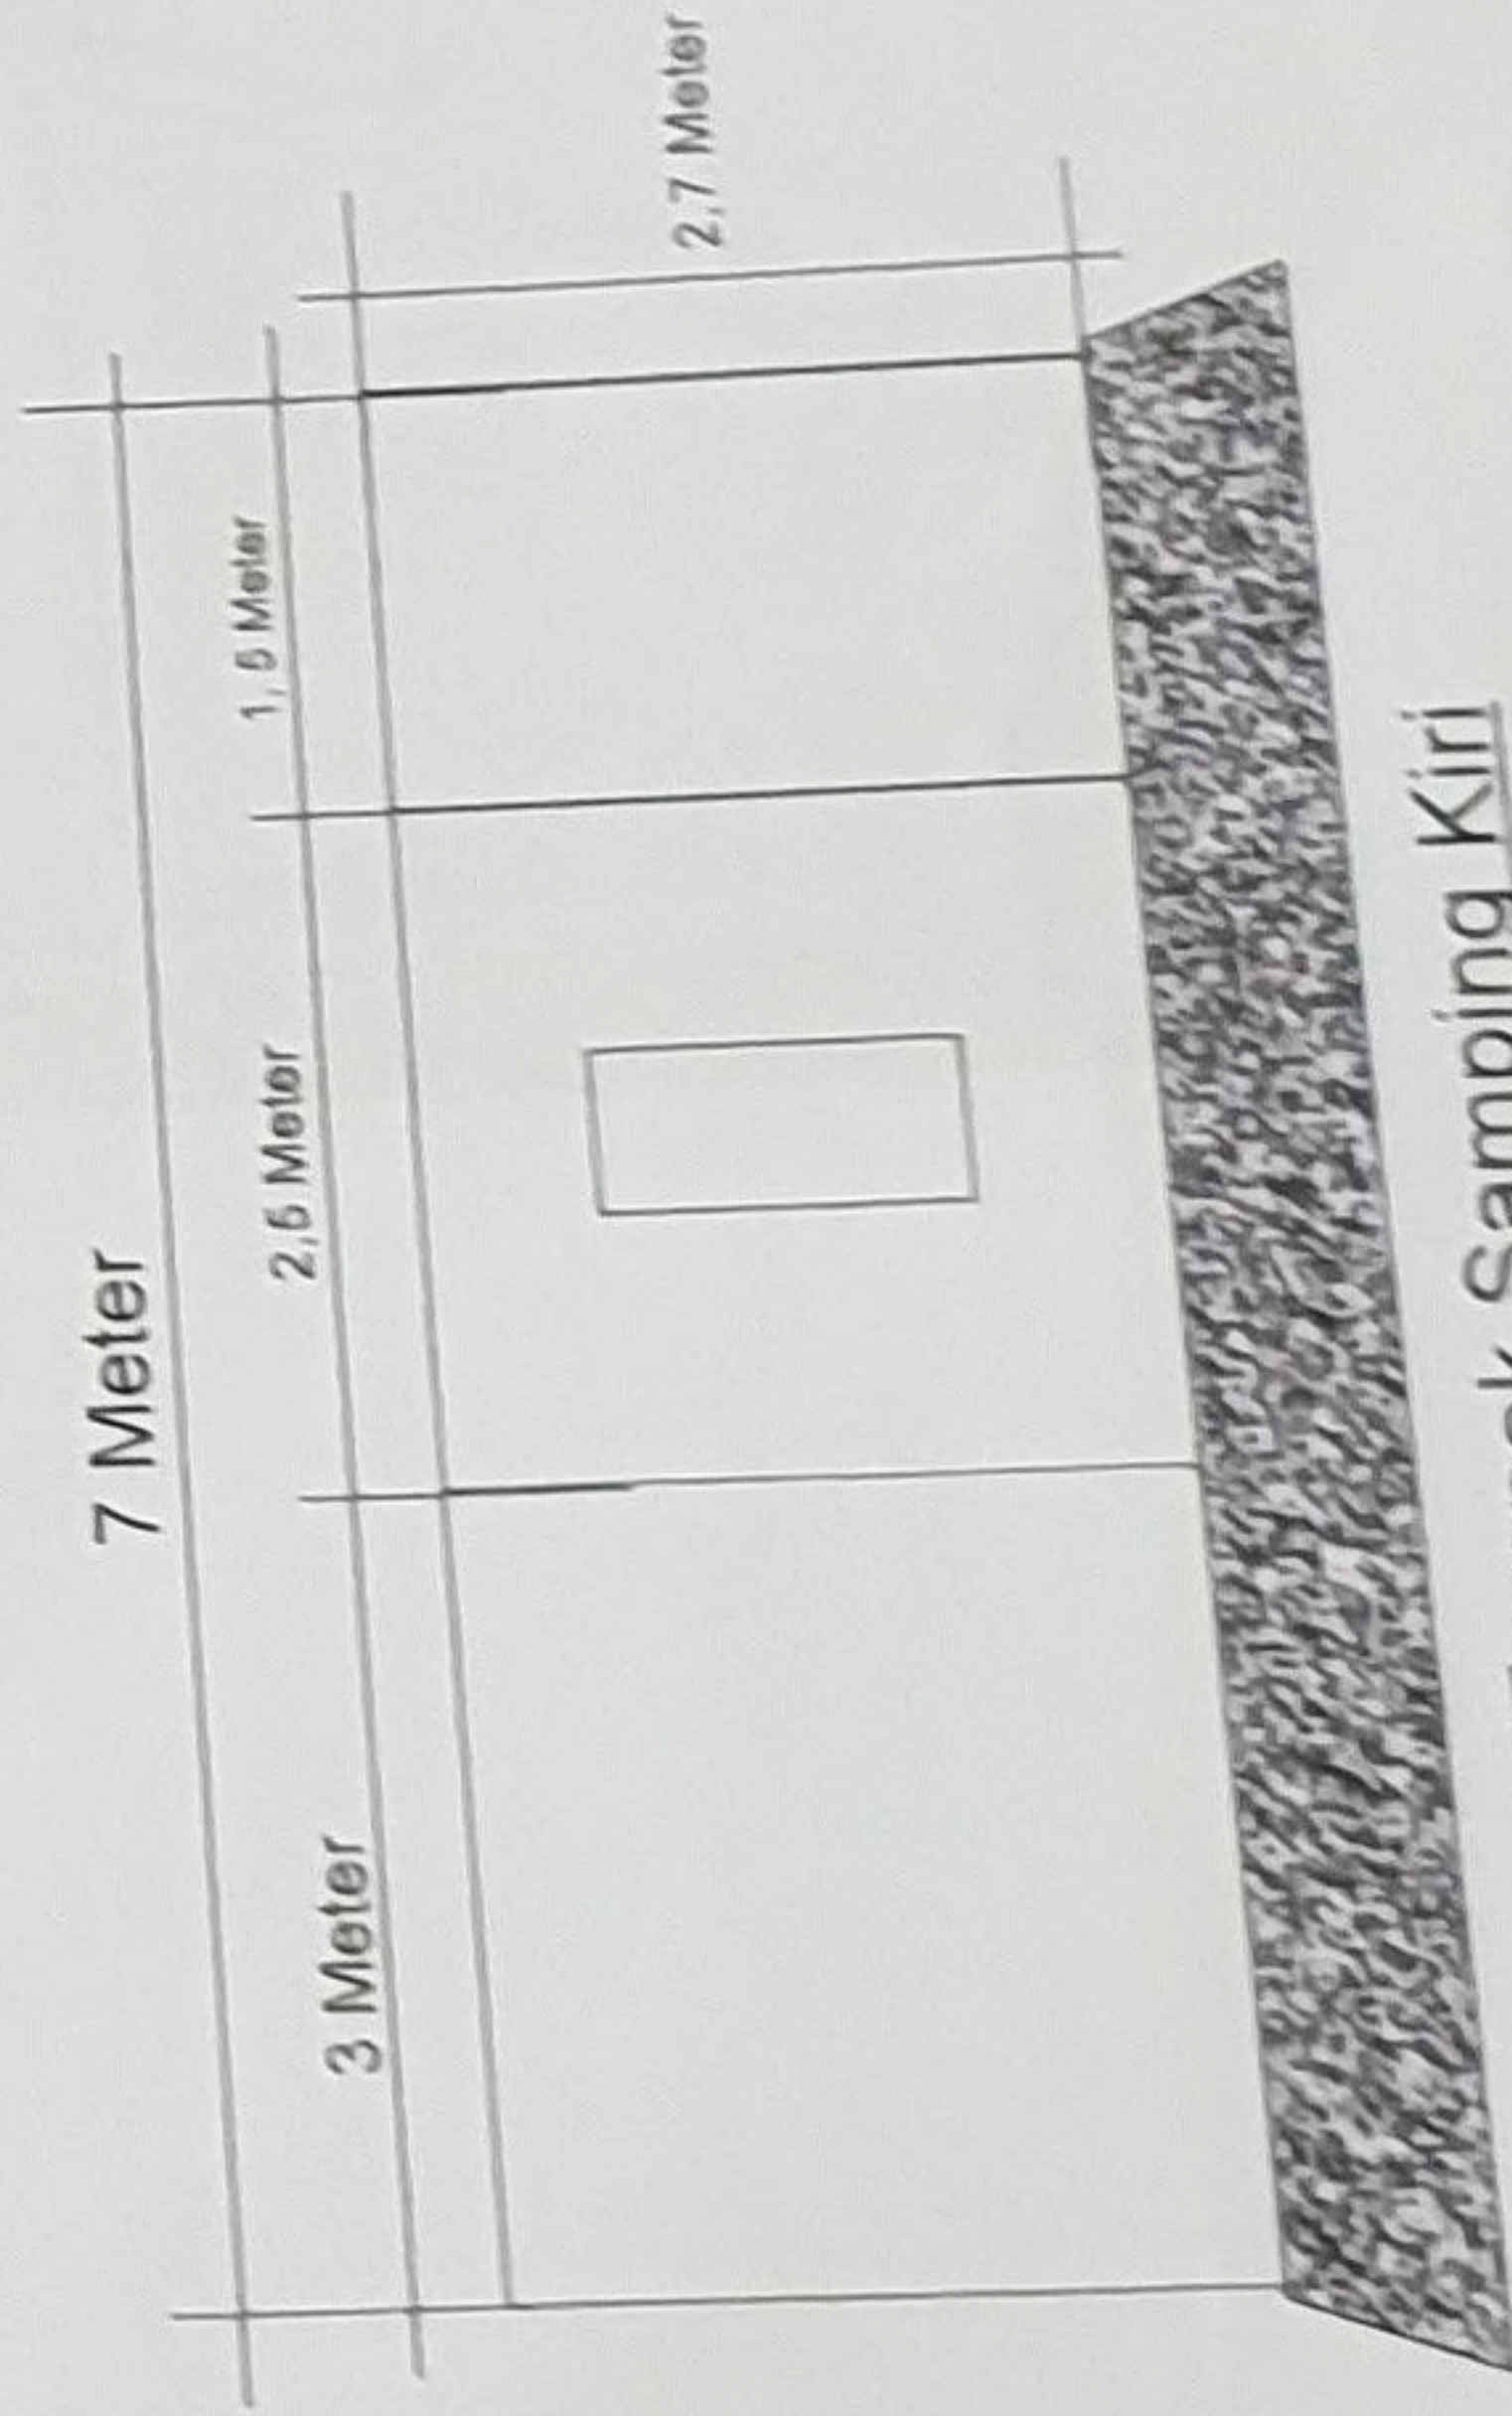

Tampak Samping Kiri

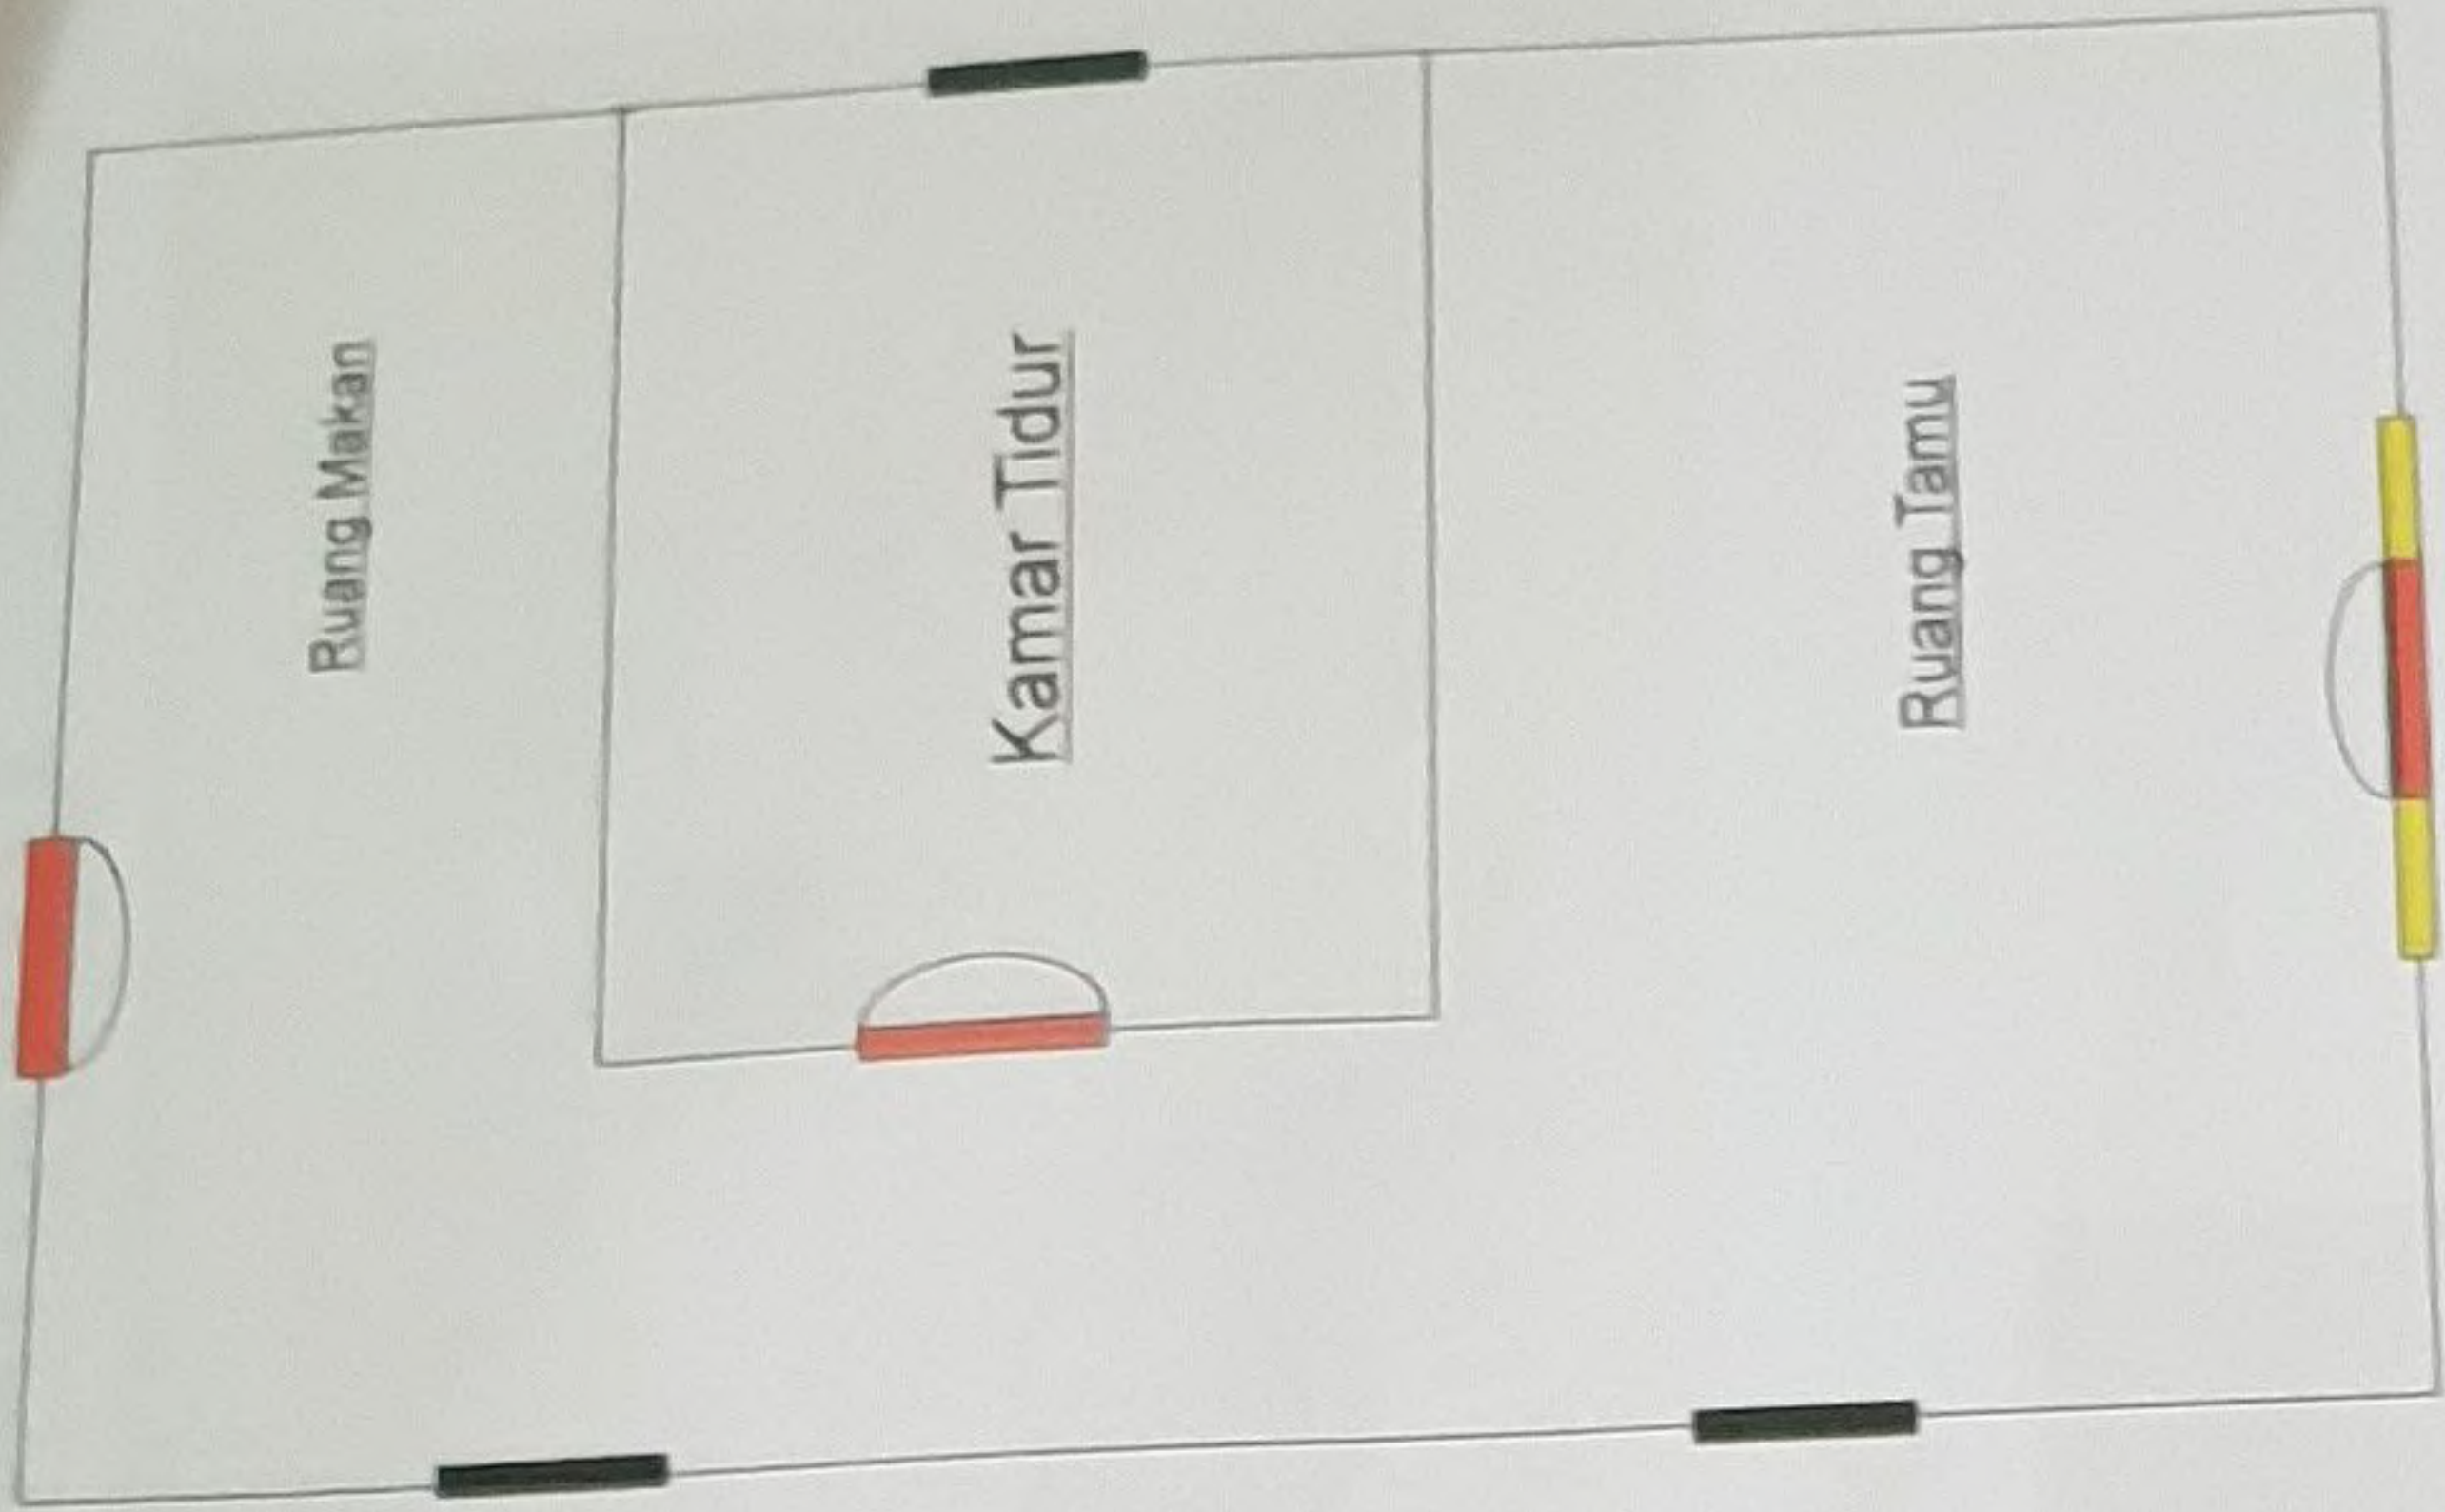

Tampak Samping Kanan

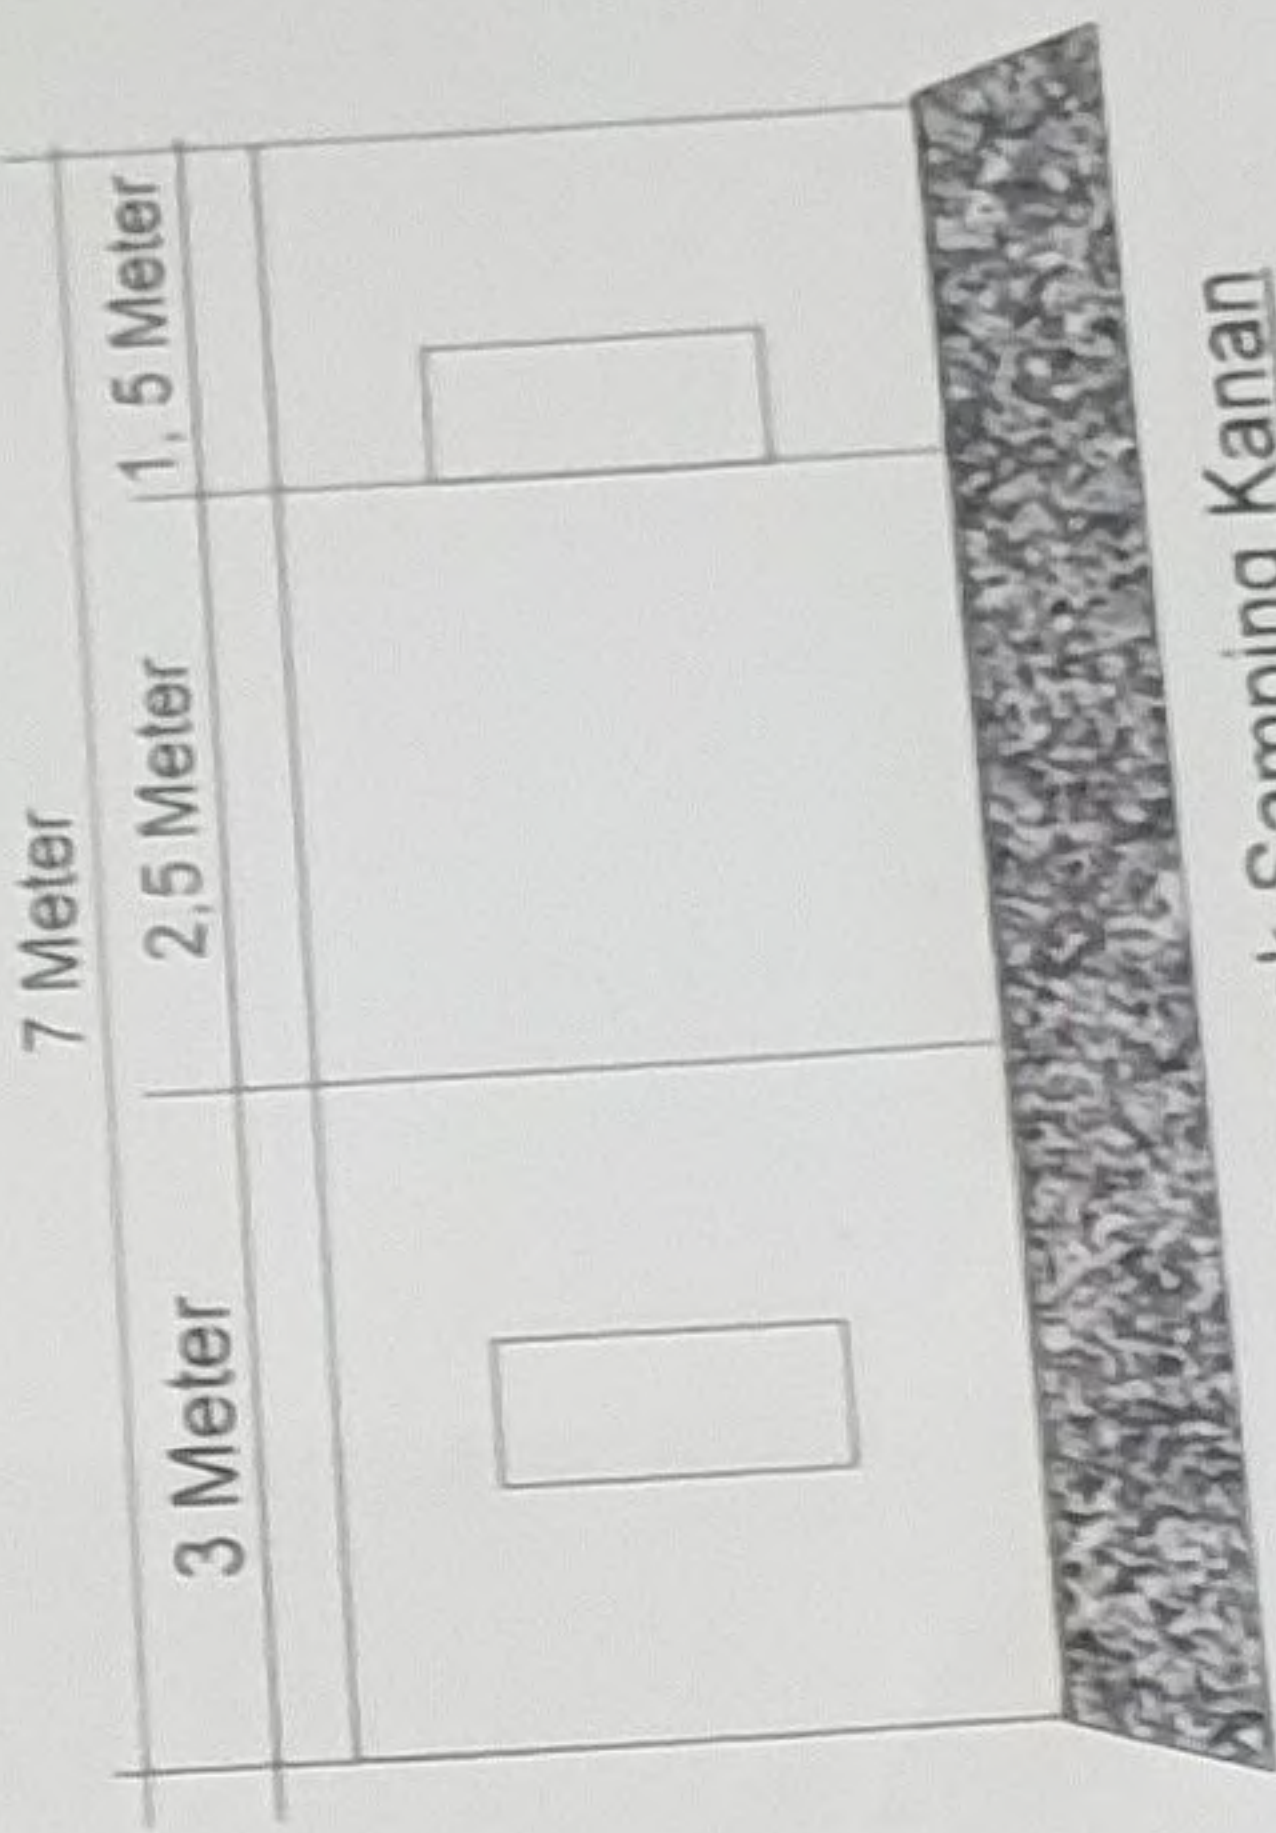

KONDISI 0 % RUMAH BAPAK SAYUGIYO

